

MATRIÈRE D'OUVRAGE:  
Mairie de Barre-des-Cèvennes  
29 Grand Rue  
48400 Barre-des-Cèvennes  
www.barre-des-cevennes.fr  
contact@barre-des-cevennes.fr  
Tél : 04.66.45.05.07

CHARGE DE MISSION:  
Baptiste Napoli  
29, Grand Rue  
48400 Barre-des-Cèvennes  
nouveau@barre-des-cevennes.fr  
Tél : 05.34.31.25.90

MATRIÈRE D'OEUVRE:  
MA-Architectes  
25, rue de Stavelle  
34730 Prades-lez-Corze  
www.ma-architectes.net  
contact@ma-architectes.net  
Tél : 06.50.43.60.40


Ebass  
205, avenue des Gardans  
34100 Castries  
www.ebass.fr  
geometre@castrie-ebass.fr  
Tél : 04.67.61.21.93

BLF Urbanisme  
55, Rue Saint-Claudes  
34070 Montpellier  
corze@urbanisme.com  
Tél : 05.61.96.06.63

AUTEUR	DATE	TYPE	NUMERO
MA-Architectes	01 Février 2023	Plan	11
FORMAT	ÉCHELLE	PHASE	INDICÉ
A1	1/500ème	ESQ	OPTION 1



- Légende:
- Chaussée
  - Cheminement existant conservé
  - Piétonnier
  - Espaces libres
  - Sensibilité écologique: Secteur à préserver de tout aménagement / mise en culture
  - Zone artisanale
  - Logette pour banc DM
  - Parking privé non dos
  - Prospect de retrait
  - Emprise zone constructible
  - Réseau de viabilisation
  - Cotations contour de lot
  - Cotations prospect
  - Périmètre d'emprise de l'opération
  - Zonage PLU Uic
  - Zonage Emplacement réservé
  - Zonage PLU 1AU
  - Barrière lavante
  - Barrières
  - Arbres plantés

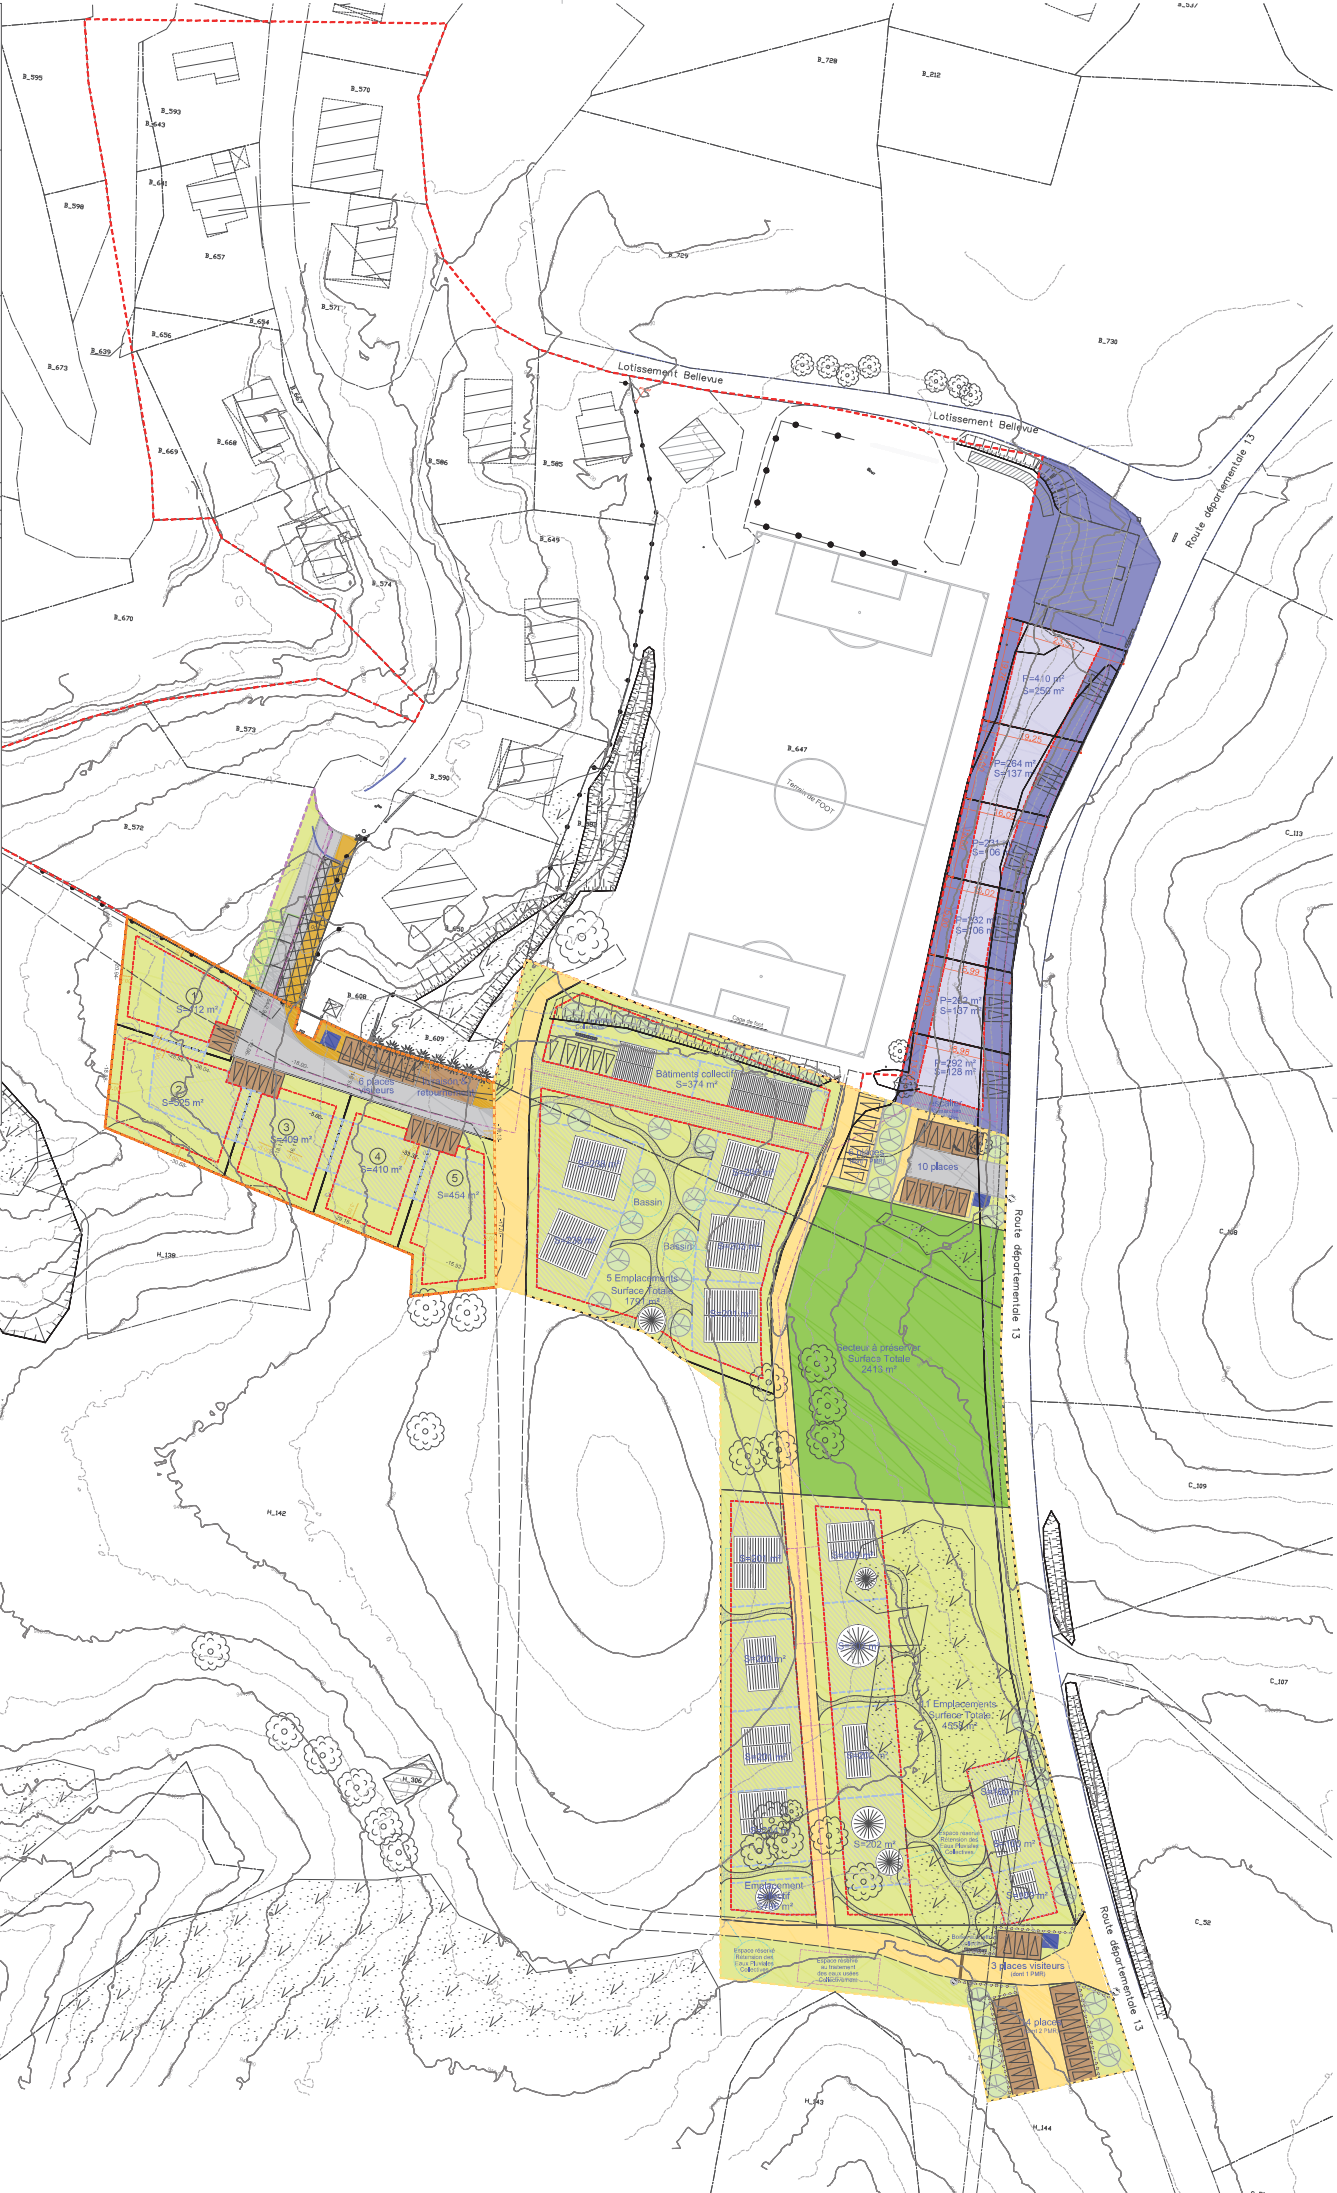

MATRIÈRE D'OUVRIAGE:  
Mairie de Barre-des-Cèvennes  
29, Grand Rue  
48400 Barre-des-Cèvennes  
www.barredescèvennes.fr  
contact@barredescèvennes.fr  
Tél : 04.66.45.05.07

CHARGE DE MISSION:  
Baptiste Napoli  
29, Grand Rue  
48400 Barre-des-Cèvennes  
nouveau@barredescèvennes.fr  
Tél : 05.34.31.25.90

MATRIÈRE D'OEUVRE:  
MA-Architectes  
25, rue de Stavelue  
34730 Prades-lez-Caz  
www.ma-architectes.net  
contact@ma-architectes.net  
Tél : 06.50.43.60.40

EBASS  
205, avenue des Gardans  
34100 Caselles  
www.ebass.fr  
geometre-castine@ebass.fr  
Tél : 04.67.61.21.93

BLF Urbanisme  
55, Rue Saint-Claudes  
34070 Montpellier  
contact@urbanisme.com  
Tél : 05.81.96.06.63

AUTEUR	DATE	TYPE	NUMERO
MA-Architectes	10 Février 2023	Plan	11
FORMAT	ECHELLE	PHASE	INSEE
A1	1/500ème	ESQ	09104



- Légende:
- Chaussée
  - Cheminement existant conservé
  - Piétonnier
  - Espaces libres
  - Sensibilité écologique: Secteur à préserver de tout aménagement / mise en culture
  - Zone artisanale
  - Logette pour back DM
  - Parking privé/ non-dos
  - Prospect de retrait
  - Emprise zone constructible
  - Réseau de viabilisation
  - Cotations contour de lot
  - Cotations prospect
  - Périmètre d'emprise de l'opération
  - Zonage PLU Uic
  - Zonage Emplacement réservé
  - Zonage PLU 1AU
  - Barrière lavante
  - Barrières
  - Arbres plantés

